



# *Comune di Montemitro*

## *Provincia di Campobasso*

Ordinanza n. 6/2026

**OGGETTO:** DISCIPLINA TEMPORANEA DELLA CIRCOLAZIONE STRADALE PER LO SVOLGIMENTO DI EVENTI E MANIFESTAZIONI ESTIVE DENOMINATE “MAK FESTIVAL”

### **IL SINDACO**

**VISTA** la richiesta del 24.07.2026 pervenuta al protocollo dell'Ente al n 2457, con la quale il presidente dell'associazione culturale Kroatatarantata, comunica la programmazione di eventi e manifestazioni previste per l'estate 2026, denominate “MAK FESTIVAL”, da effettuarsi sul territorio del Comune di Montemitro nei *giorni 31 Luglio e 1 -2 Agosto 2026*;

**VISTO** in particolare il programma della manifestazione “MAK FESTIVAL” dal quale si evince che per il suo svolgimento occorre impegnare:

- Piazza del Popolo per le intere giornate del 31 Luglio, 1 e 2 Agosto;
- Un tratto di Via Makarska per le intere giornate del 2 e 3 Agosto;

**CONSIDERATO** che la chiusura dei tratti di strada di Piazza del Popolo e di Via Makarska, meglio specificato nelle allegate planimetrie (Allegato A e C), non comporta disagio per la circolazione che potrà riversarsi, lungo le strade indicate nella planimetria dei flussi veicolari allegata alla presente (Allegato B);

**VISTO** il D.L.vo n. 285 del 30.04.92 “Nuovo Codice della Strada” e ss.mm.ii.;

**VISTO** il Regolamento per l'esecuzione del citato Codice della Strada approvato con D.P.R. 16.12.92 n. 495 e ss.mm.ii.;

### **ORDINA**

**La chiusura al transito veicolare:**

- **Piazza del Popolo (Allegato C) per le intere giornate del 31 Luglio, 1 e 2 Agosto;**
- **Un tratto di Via Makarska (Allegato A) per le intere giornate del 2 e 3 Agosto.**

### **DISPONE CHE**

La presente Ordinanza venga portata a conoscenza del pubblico con l'apposizione di segnali stradali a cura di personale incaricato per l'organizzazione dell'evento.

### **AVVERTE**


a carico dei contravventori si procederà a norma di legge secondo le disposizioni del D.Lgs. 30/04/1992, n. 285 “Codice della strada” e del Regolamento di esecuzione D.P.R. 16/12/1992 e successive modifiche ed integrazioni;

Montemitro, lì 31 luglio 2026

IL Sindaco  
*Sergio Sammartino*



ALLA) PLANIMETRIA TRATTO DI VIA MAKARSKA CHIUSO AL TRANSITO VEICOLARE

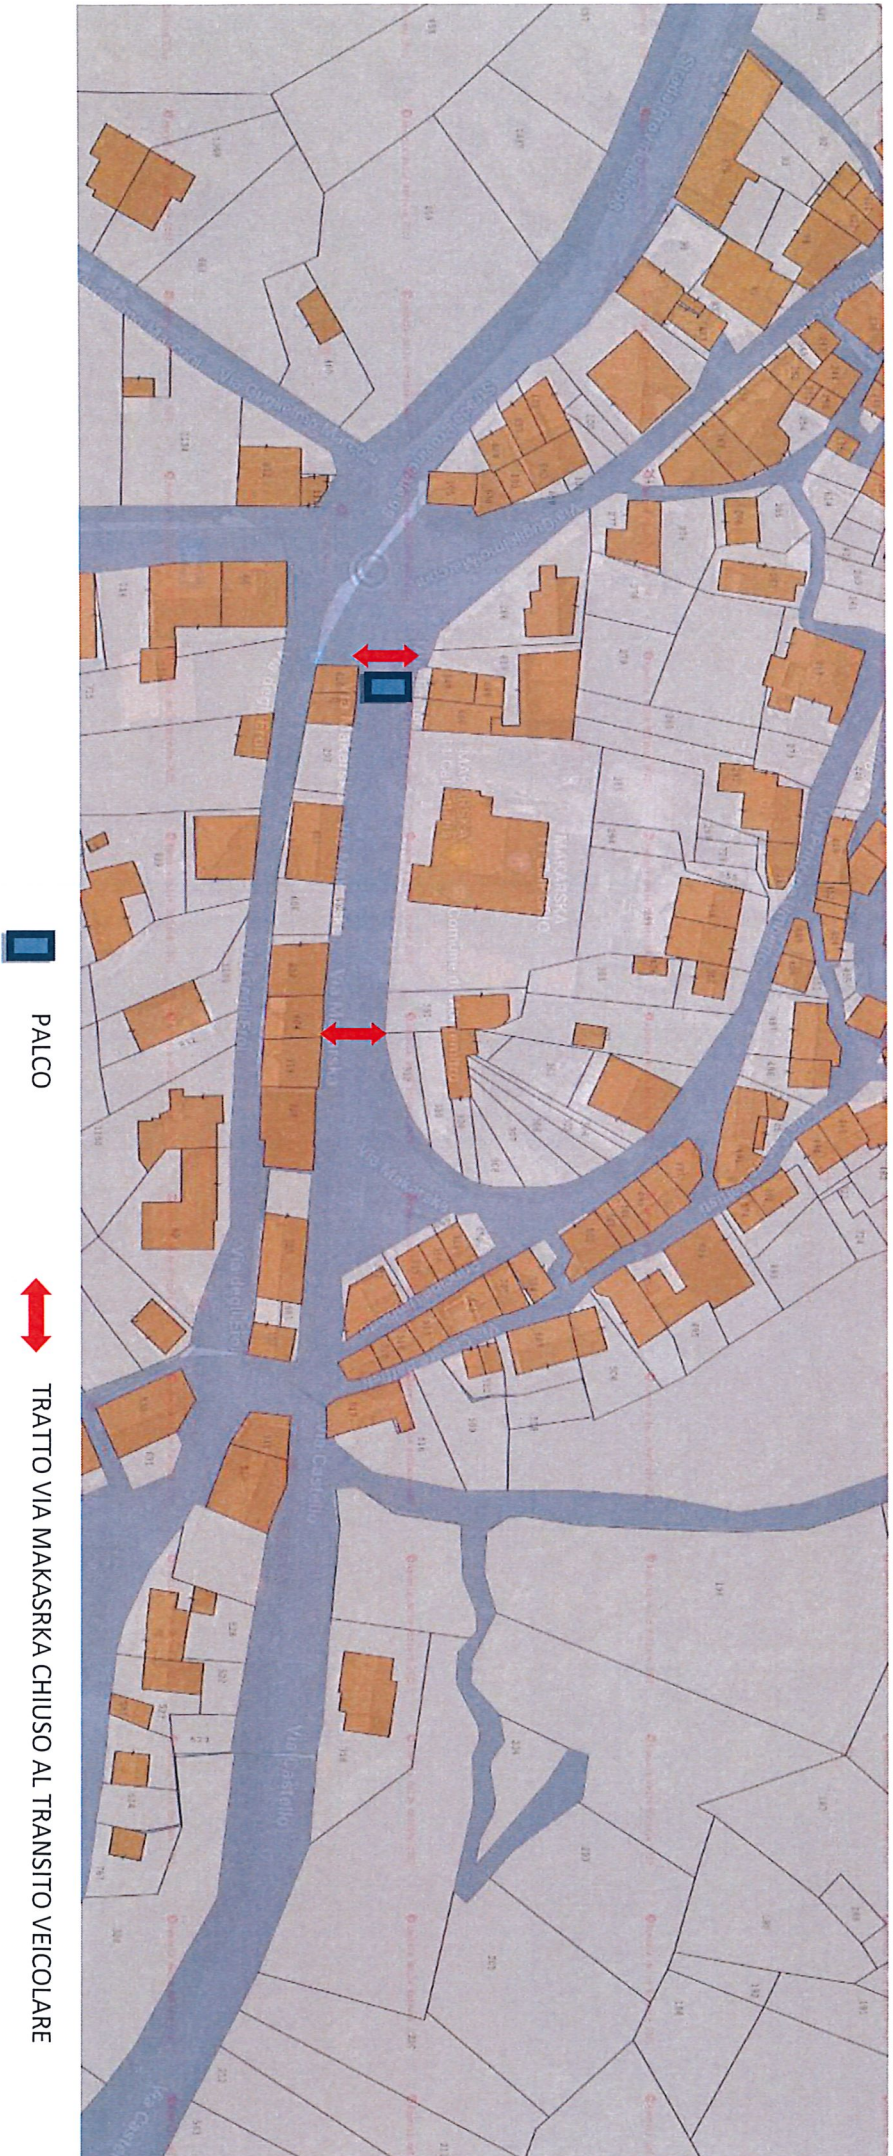






COMUNE DI MONTEMITRO

## ALL.B) PLANIMETRIA FLUSSO VEICOLARE VIA MAKARSKA

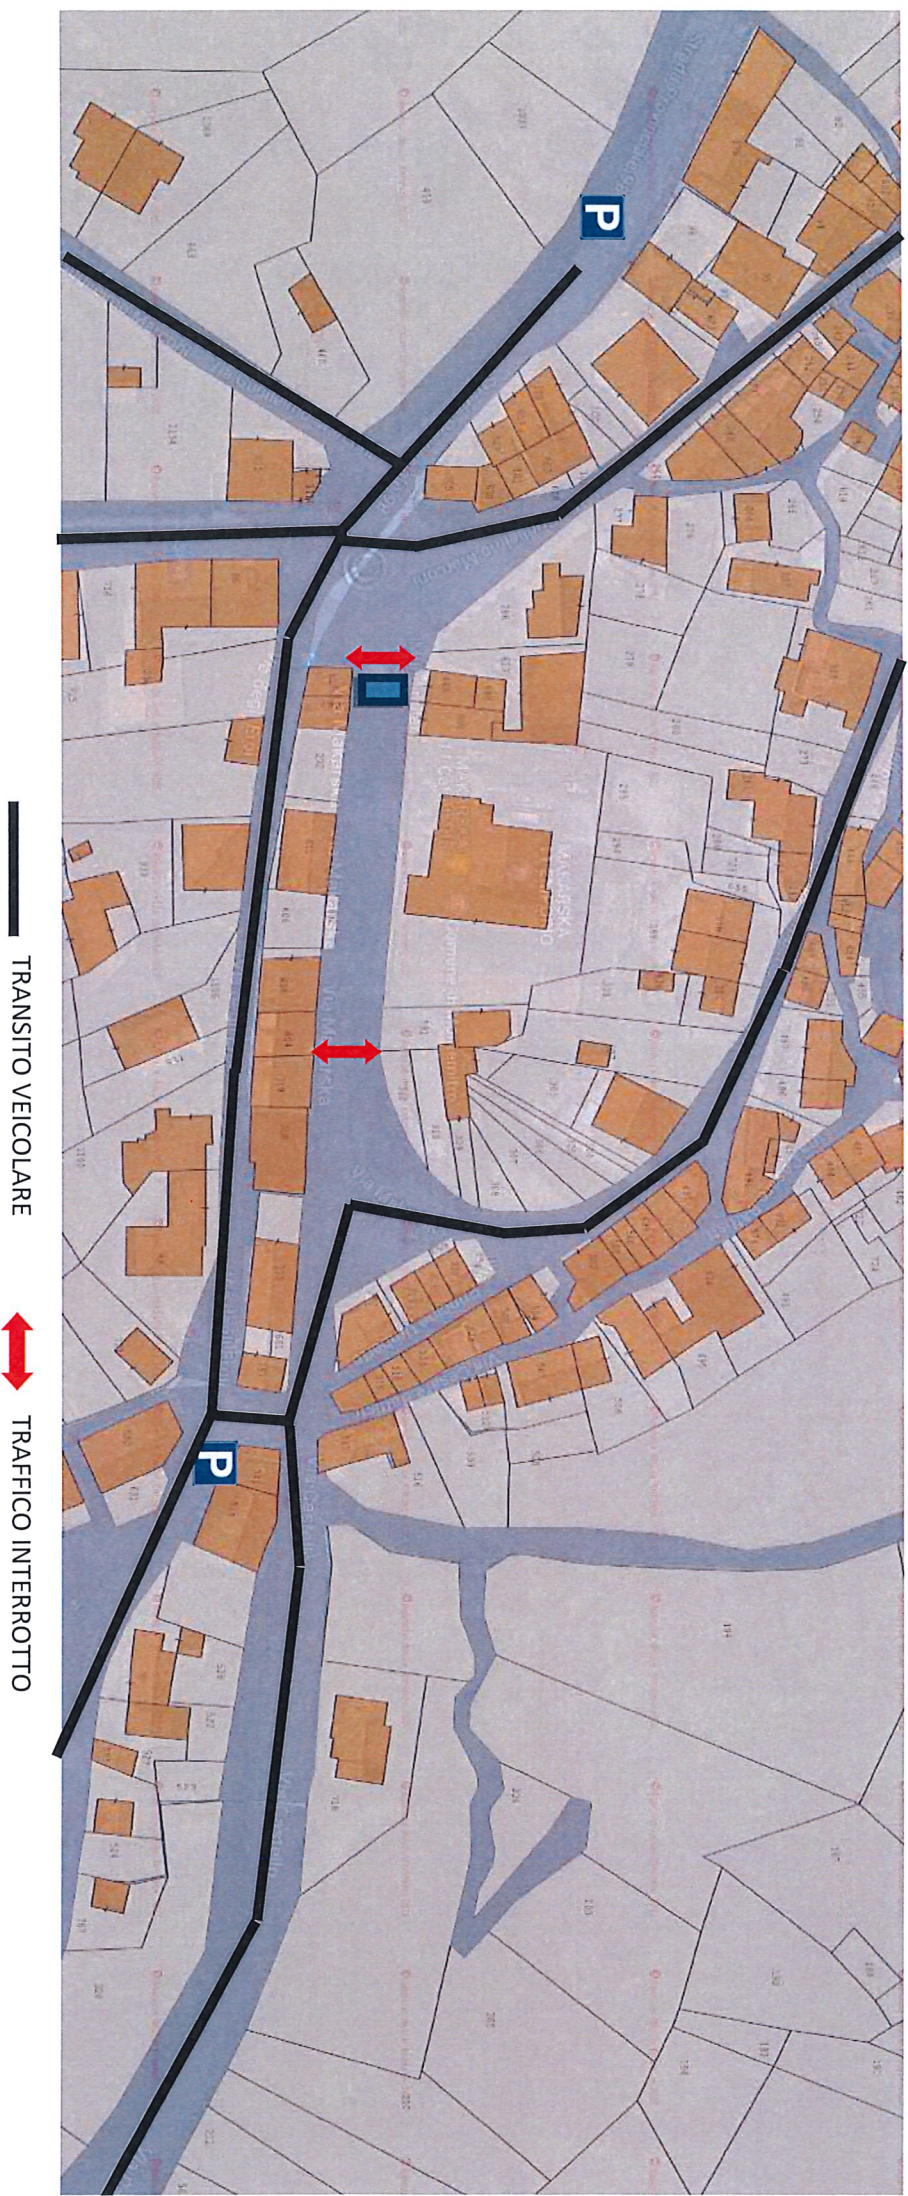





COMUNE DI MONTEMITRO

## ALL.C) PLANIMETRIA PIAZZA DEL POPOLO



↔ TRANSITO VEICOLARE